


# MAPA DO CELÓW OPINIODAWCZYCH

Skala: 1:1000

Gmina Warta  
Obręb: Rossoszyca, dz.234

POWIATOWY OŚRODEK DOKUMENTACJI  
GEODEZYJNO-KARTOGRAFICZNEJ  
98-200 Sieradz, ul. Wapnieczyka 1  
tel. 43 827 15 10, 43 822 57 71  
NIP 827 2389935, Regon 101015443

## ZMIANA MIEJSCOWEGO PLANU ZAGOSPODAROWANIA PRZESTRZENNEGO DLA OBSZARU CZĘŚCI WSI ROSSOSZYCA OBEJMUJĄCEJ DZIAŁKĘ OZNACZONĄ NUMEREM EWIDENCYJNYM 234 W TEJ WSI SKALA 1 : 1000

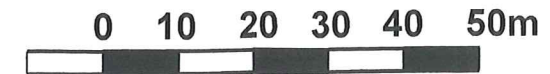

ZAŁĄCZNIK Nr 1 DO UCHWAŁY Nr XXXIV/185/16  
RADY GMINY I MIASTA W WARCIE  
Z DNIA 16 LISTOPADA 2016 r.

### LEGENDA

#### USTALENIA OBOWIĄZUJĄCE


- GRANICA OBSZARU OBJĘTEGO PLANEM
- LINIE ROZGRANICZAJĄCE TERENY O RÓŻNYM PRZEZNACZENIU LUB RÓŻNYCH ZASADACH ZAGOSPODAROWANIA
- NIEPRZEKACZALNE LINIE ZABUDOWY
- TERENY ZABUDOWY MIESZKANIOWEJ JEDNORODZINNEJ

WYRYS ZE STUDIUM UWARUNKOWAŃ I KIERUNKÓW  
ZAGOSPODAROWANIA PRZESTRZENNEGO  
GMINY I MIASTA WARTA  
SKALA 1 : 25000  
UCHWAŁA Nr XXXIX/212/09  
RADY GMINY I MIASTA W WARCIE  
Z DNIA 27 MAJA 2009 r

PRZEWODNIK ZACY RADY  
Grzegorz Kopacki

#### LEGENDA WYRYSU

- GRANICA TERENU OBJĘTEGO PLANEM
- TERENY OSADNICTWA WIEJSKIEGO
- TERENY ZABUDOWY MIESZKANIOWEJ JEDNORODZINNEJ
- TERENY ZABUDOWY USŁUGOWEJ
- TERENY ZABUDOWY PRODUKCYJNO - USŁUGOWEJ SKŁADÓW I MAGAZYNÓW
- TERENY ZABUDOWY ZAGRODOWEJ Z PREFERENCJĄ GOSPODARSTW FERMOWYCH
- TERENY OBSŁUGI KOMUNIKACJI W TYM STACJE PALIW, PARKINGI, MOTELE
- UJĘCIE WODY
- STREFA OCHRONY I OBSERWACJI ARCHEOLOGICZNEJ

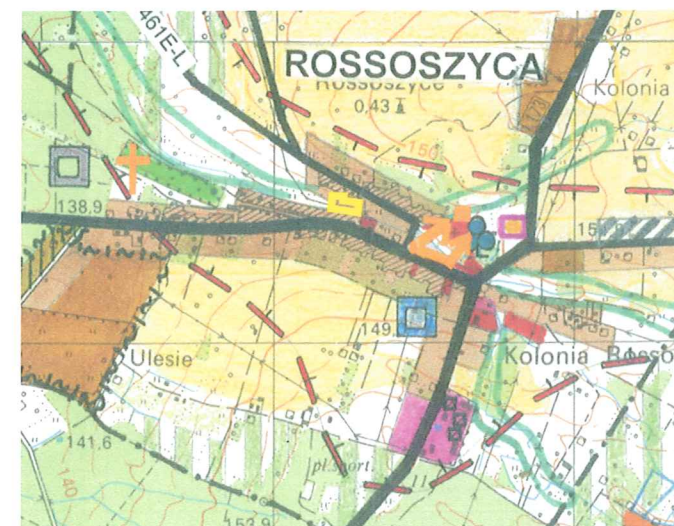

Poświadczam zgodność niniejszej kopii z treścią materiału państwowego zasobu geodezyjnego i kartograficznego	
Organ prowadzący państwowy zasób geodezyjny i kartograficzny	<b>STAROSTA SIERADZKI</b>
Nazwa materiału zasobu	<b>kopia mapy zasadniczej</b>
Identyfikator ewidencyjny materiału zasobu	<b>P.1014.2014.</b>
Data wykonania kopii	<b>15.04.2016</b>
Imię, nazwisko i podpis osoby reprezentującej organ	<b>z up. STAROSTY</b> <i>Dariusz Smichura</i> "Kierownik"