



PODSTAWOWE KIERUNKI ZMIAN FUNKCJONALNO - PRZESTRZENNYCH OBSZARU REWITALIZACJI GMINY WARTA

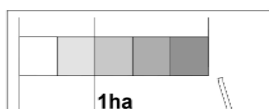

SKALA 1 : 5 000

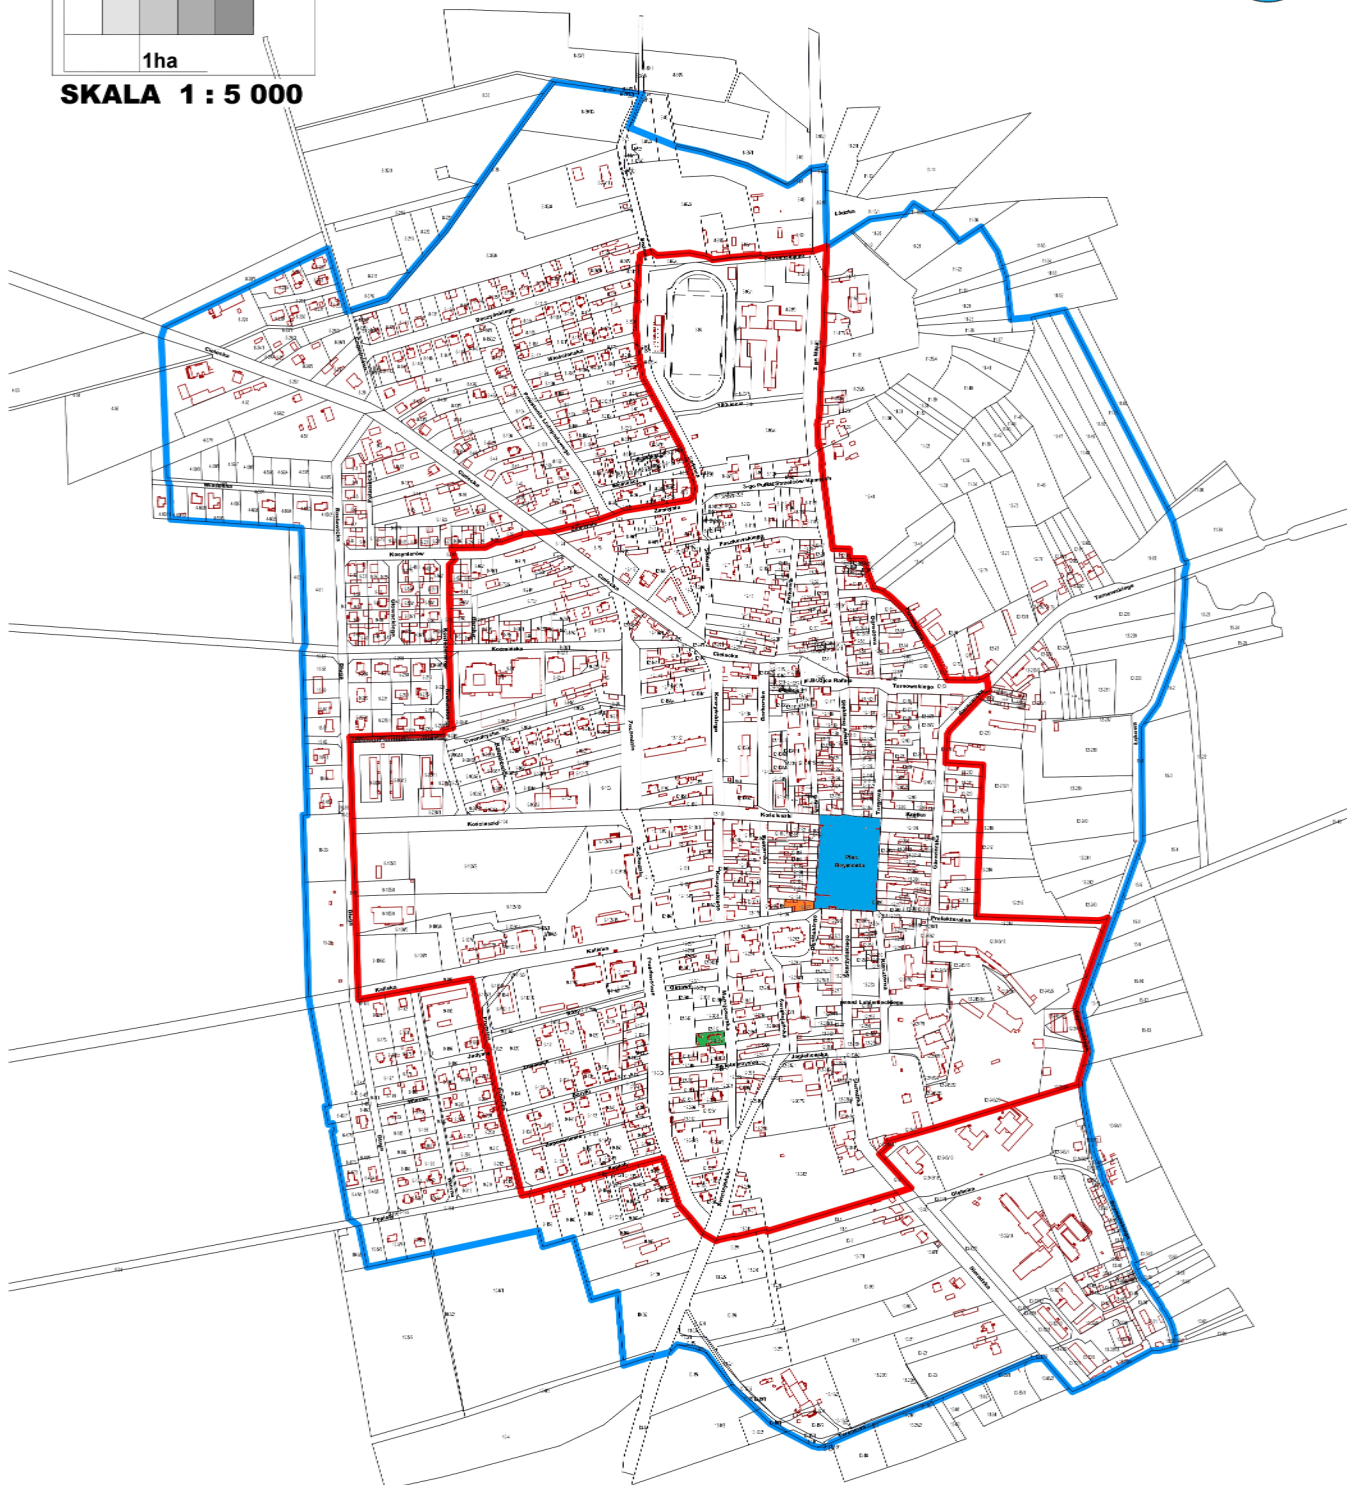

PRZEDSIĘWZIĘCIE REWITALIZACYJNE 1	OZNACZENIE
MODERNIZACJA I REMONT WIELORODZINNEGO BUDYNKU MIESZKALNEGO PRZY UL. MANSJONARSKIEJ 14 W WARCIE	

PRZEDSIĘWZIĘCIE REWITALIZACYJNE 2	OZNACZENIE
KOMPLEKSOWA REWITALIZACJA MIASTA WARTA	
Modernizacja płyty Rynku w Warcie	
Modernizacja i remont wielorodzinnego budynku mieszkalnego przy ul. Rynek 2 w Warcie	

OZNACZENIA:	
	OBSZAR REWITALIZACJI
	OBSZAR ZDEGRADOWANY