

Woj. śląski
Powiat żywiecki
Gmina Warta
Os. TOMISŁAWICE działka 148B
Ks.rob.788546/99




MAPA SYTUACYJNO-WYSOKOŚCIOWA SKALA 1:1000

zgodnie z ewidencją urządzeń podziemnych
wykonane na podstawie mapy sytuacyjno-wysokościowej sekcja 121.277.032.032-034
Linię nieoznaczonych 1965
Północ nieoznaczona Pomocznosc
granicz obszar skrajnie w g. obrzeży
podstawy nr.022.42-0494

Kierownik robót
Inżynier
11.02.02
11.02.02

ZMIANA MIEJSCOWEGO PLANU OGÓLNEGO ZAGOSPODAROWANIA PRZESTRZENNEGO GMINY I MIASTA WARTA OBEJMUJĄCA OBSZAR POŁOŻONY WE WSI TOMISŁAWICE SKALA 1:1000

- Granica opracowania
- Linie rozgraniczające teren o różnym sposobie użytkowania
- Linie projektowanych podziałów na działki
- Nieprzekraczalne linie zabudowy
- Ras ochronny linii elektroenergetycznej + wyłączony z zabudowy
- MN Teren zabudowy mieszkaniowej
- UTL Teren zabudowy letniskowej
- Z Tereny zieleni
- GK Teren komunikacji
- K Teren komunikacji wewnętrznej
- KX Teren komunikacji wewnętrznej - ciąg pieszy
- Nasłupowojstawa elektroenergetyczna

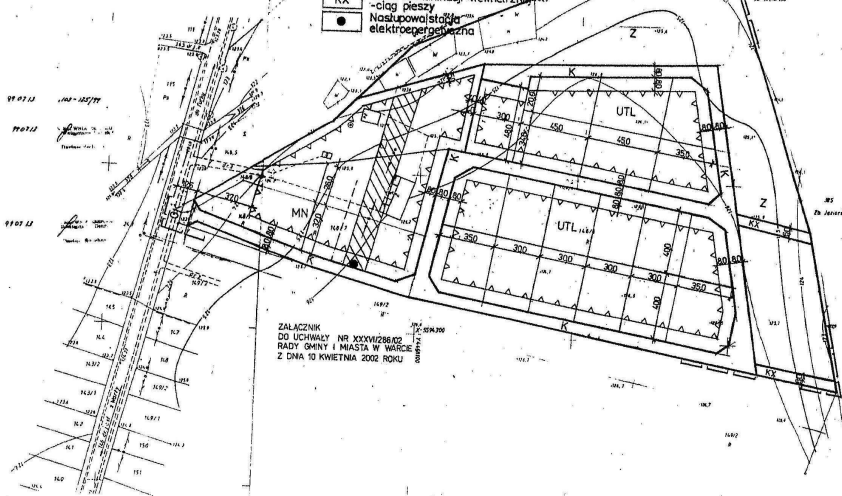

ZALĄCZNIK
DO UCHWAŁY NR XXVIII/286/02
RADY GMINY I MIASTA W WARTY
Z DZIA 10 KWIEŚNIA 2002 ROKU