



Urząd Miejski w Wąrozie  
Rynek im. Wł. St. Reymonta 1, 98 – 290 Warta. tel. 43 8287 100 tel. fax. (43) 8287 114


# MIEJSCOWY PLAN ZAGOSPODAROWANIA PRZESTRZENNEGO DLA CZĘŚCI OBSZARU MIEJSCOWOŚCI ZASPY MIŁKOWSKIE GM. WARTA

PROJEKT

Załącznik Nr 1  
do uchwały Nr ...  
Rady Miejskiej w Wąrozie  
z dnia ...

SKALA 1:1000 0 20 40 60 80 m

Układ współrzędnych mapy: EPSG:2177 - ETRS89 / Poland CS2000 zone 6

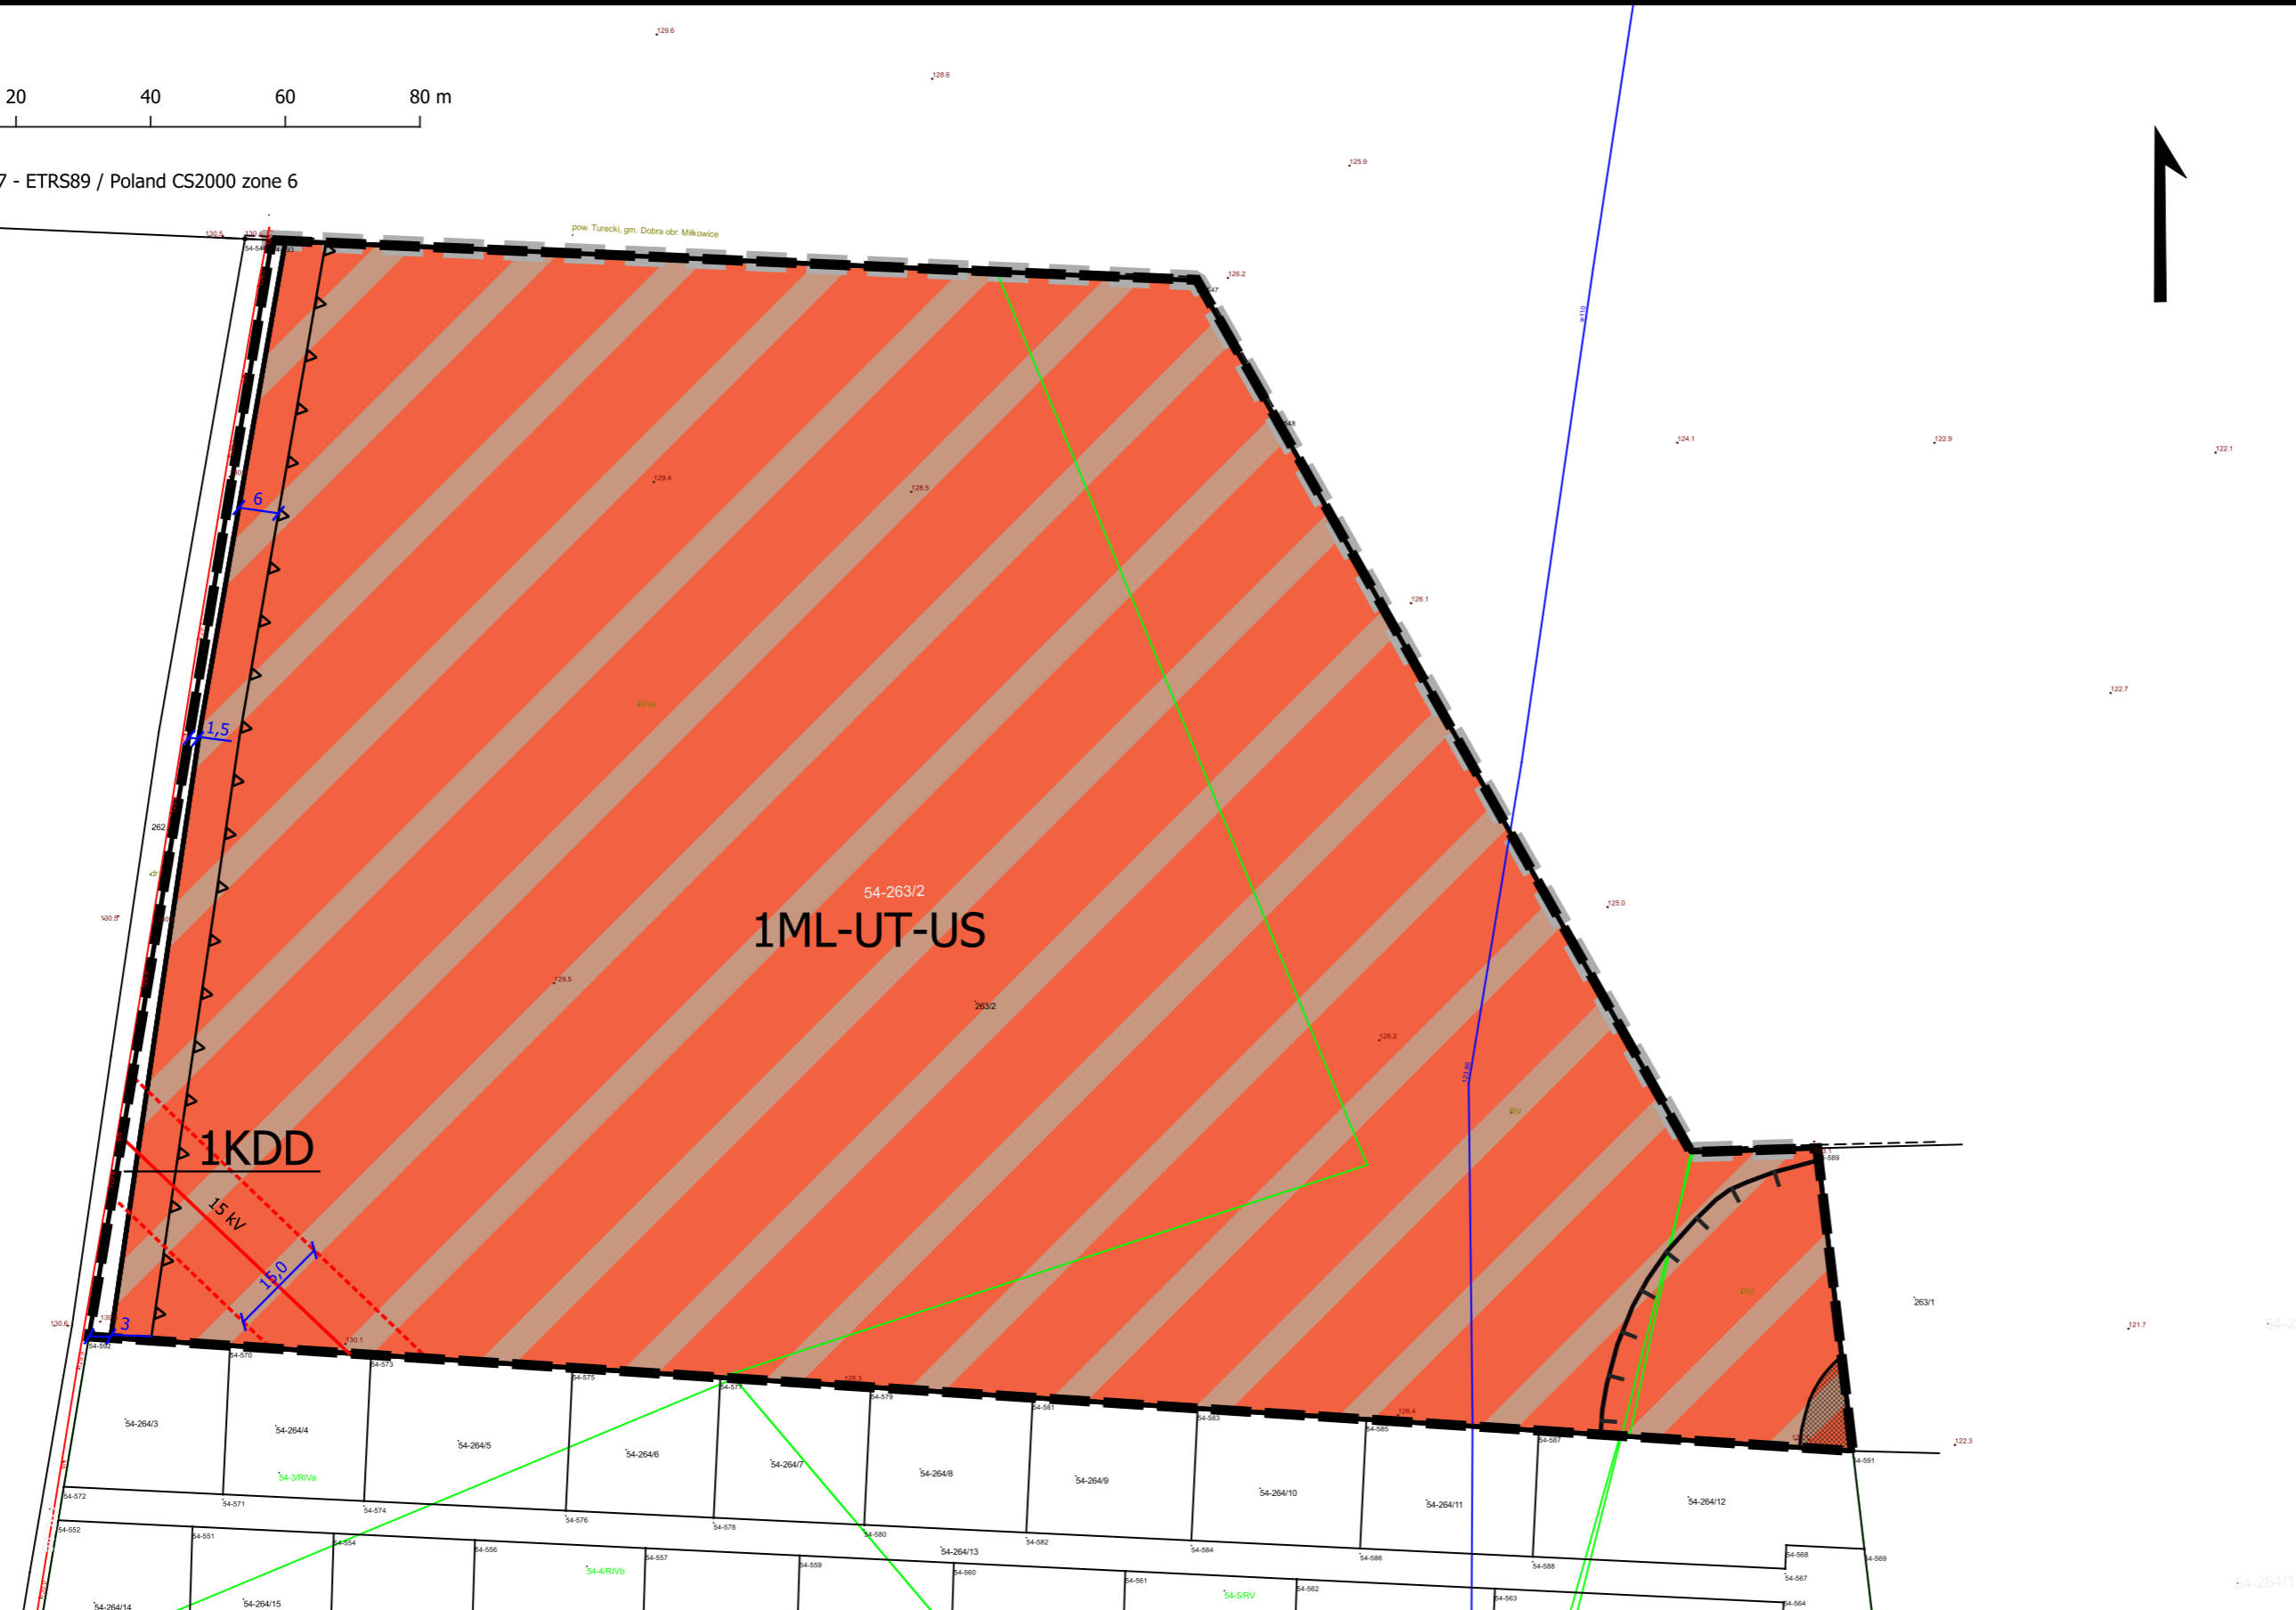

WYRYS ZE ZMIANY STUDIUM UWARUNKOWAŃ I KIERUNKÓW ZAGOSPODAROWANIA PRZESTRZENNEGO MIASTA I GMINY WARTA UCHWAŁONEJ UCHWAŁĄ NR LI/285/17 RADY GMINY I MIASTA WARTA Z DNIA 29 LISTOPADA 2017 R.

SKALA 1:10000



GRANICA OBSZARU OBJĘTEGO PLANEM

## LEGENDA

### OZNACZENIA FORMALNE

- GRANICA ADMINISTRACYJNA WOJEWÓDZTWA
- GRANICE SOŁECTW
- GRANICE ADMINISTRACYJNE ZBIORNIKA JEZIORSKO

### PRZEZNACZENIE TERENÓW

- TERENY OSADNICTWA WIEJSKIEGO
- TERENY ZABUDOWY REKREACJI INDYWIDUALNEJ
- TERENY OBSŁUGI KOMUNIKACJI

### KIERUNKI KSZTAŁTOWANIA ROLNICZEJ PRZESTRZENI PRODUKCYJNEJ

- TERENY UPRAW ROLNYCH Z PRZEWAĞĄ WYŻSZYCH KLAS BONITACYJNYCH (II-IV)
- TERENY UPRAW ROLNYCH Z PRZEWAĞĄ NIŻSZYCH KLAS BONITACYJNYCH (V-VI)

### KIERUNKI ROZWOJU KOMUNIKACJI

- DROGA KRAJOWA NR 83 - GŁÓWNA
- DROGI GMINNE LOKALNE

### KIERUNKI KSZTAŁTOWANIA SYSTEMU PRZYRODNICZEGO I OCHRONY WARTOŚCI PRZYRODNICZYCH

- GRANICA OBSZARU SPECJALNEJ OCHRONY PTAKÓW PLB100002 „NATURA 2000”
- ZBIORNIK JEZIORSKO
- OBSZARY SZCZEGÓLNEGO ZAGROŻENIA POWODZIĄ 10%, 1%
- TERENY LASÓW

### KIERUNKI OCHRONY I KSZTAŁTOWANIA WARTOŚCI KULTUROWYCH

- ZESPOŁY STANOWISK ARCHEOLOGICZNYCH

## LEGENDA

### OZNACZENIA OBOWIĄZUJĄCE

- GRANICA OBSZARU OBJĘTEGO PLANEM
- LINIE ROZGRANICZAJĄCE TERENY O RÓŻNYM PRZEZNACZENIU LUB RÓŻNYCH ZASADACH ZAGOSPODAROWANIA
- NIEPRZEKACZALNA LINIA ZABUDOWY
- ML-UT-US TEREN ZABUDOWY LETNISKOWEJ LUB REKREACJI INDYWIDUALNEJ LUB USŁUG TURYSTYKI LUB SPORTU I REKREACJI
- KDD TEREN DROGI DOJAZDOWEJ
- STANOWISKO ARCHEOLOGICZNE
- STREFA OCHRONY ARCHEOLOGICZNEJ
- STREFA OCHRONNA OD NAPOWIETRZNEJ LINII ELEKTROENERGETYCZNEJ ŚREDNIEGO NAPIĘCIA
- LINIE WYMIAROWE

### OZNACZENIA INFORMUJĄCE

- GRANICA ADMINISTRACYJNA WOJEWÓDZTWA
- ISTNIEJĄCA NAPOWIETRZNA LINIA ELEKTROENERGETYCZNA ŚREDNIEGO NAPIĘCIA 15 kV

CAŁY OBSZAR PLANU ZNAJDUJE SIĘ W GRANICACH:

- GŁÓWNEGO ZBIORNIKA WÓD PODZIEMNYCH NR 151 "TUREK-KONIN-KOŁO"
- NADWARCIAŃSKIEGO OBSZARU CHRONIONEGO KRAJOBRAZU