


**MIJSCOWY PLAN ZAGOSPODAROWANIA PRZESTRZENNEGO
DŁA OBSZARU POŁOŹONEGO W SOŁĘCTWACH: BARTOCHÓW,
GOŁUCHY - ŁĄBĘDZIE, RACZKÓW, ZAGAJEW, MAŁKÓW, DUSZNIKI,
KAWĘCZYNEK I FRAGMENTU MIASTA WARTY.**

SKALA 1 : 2000

ZALĄCZNIK NR 1 DO UCHWAŁY NR XXIV/120/12
RADY GMINY I MIASTA W WARCIE Z DNIA 26 LIPCA 2012R

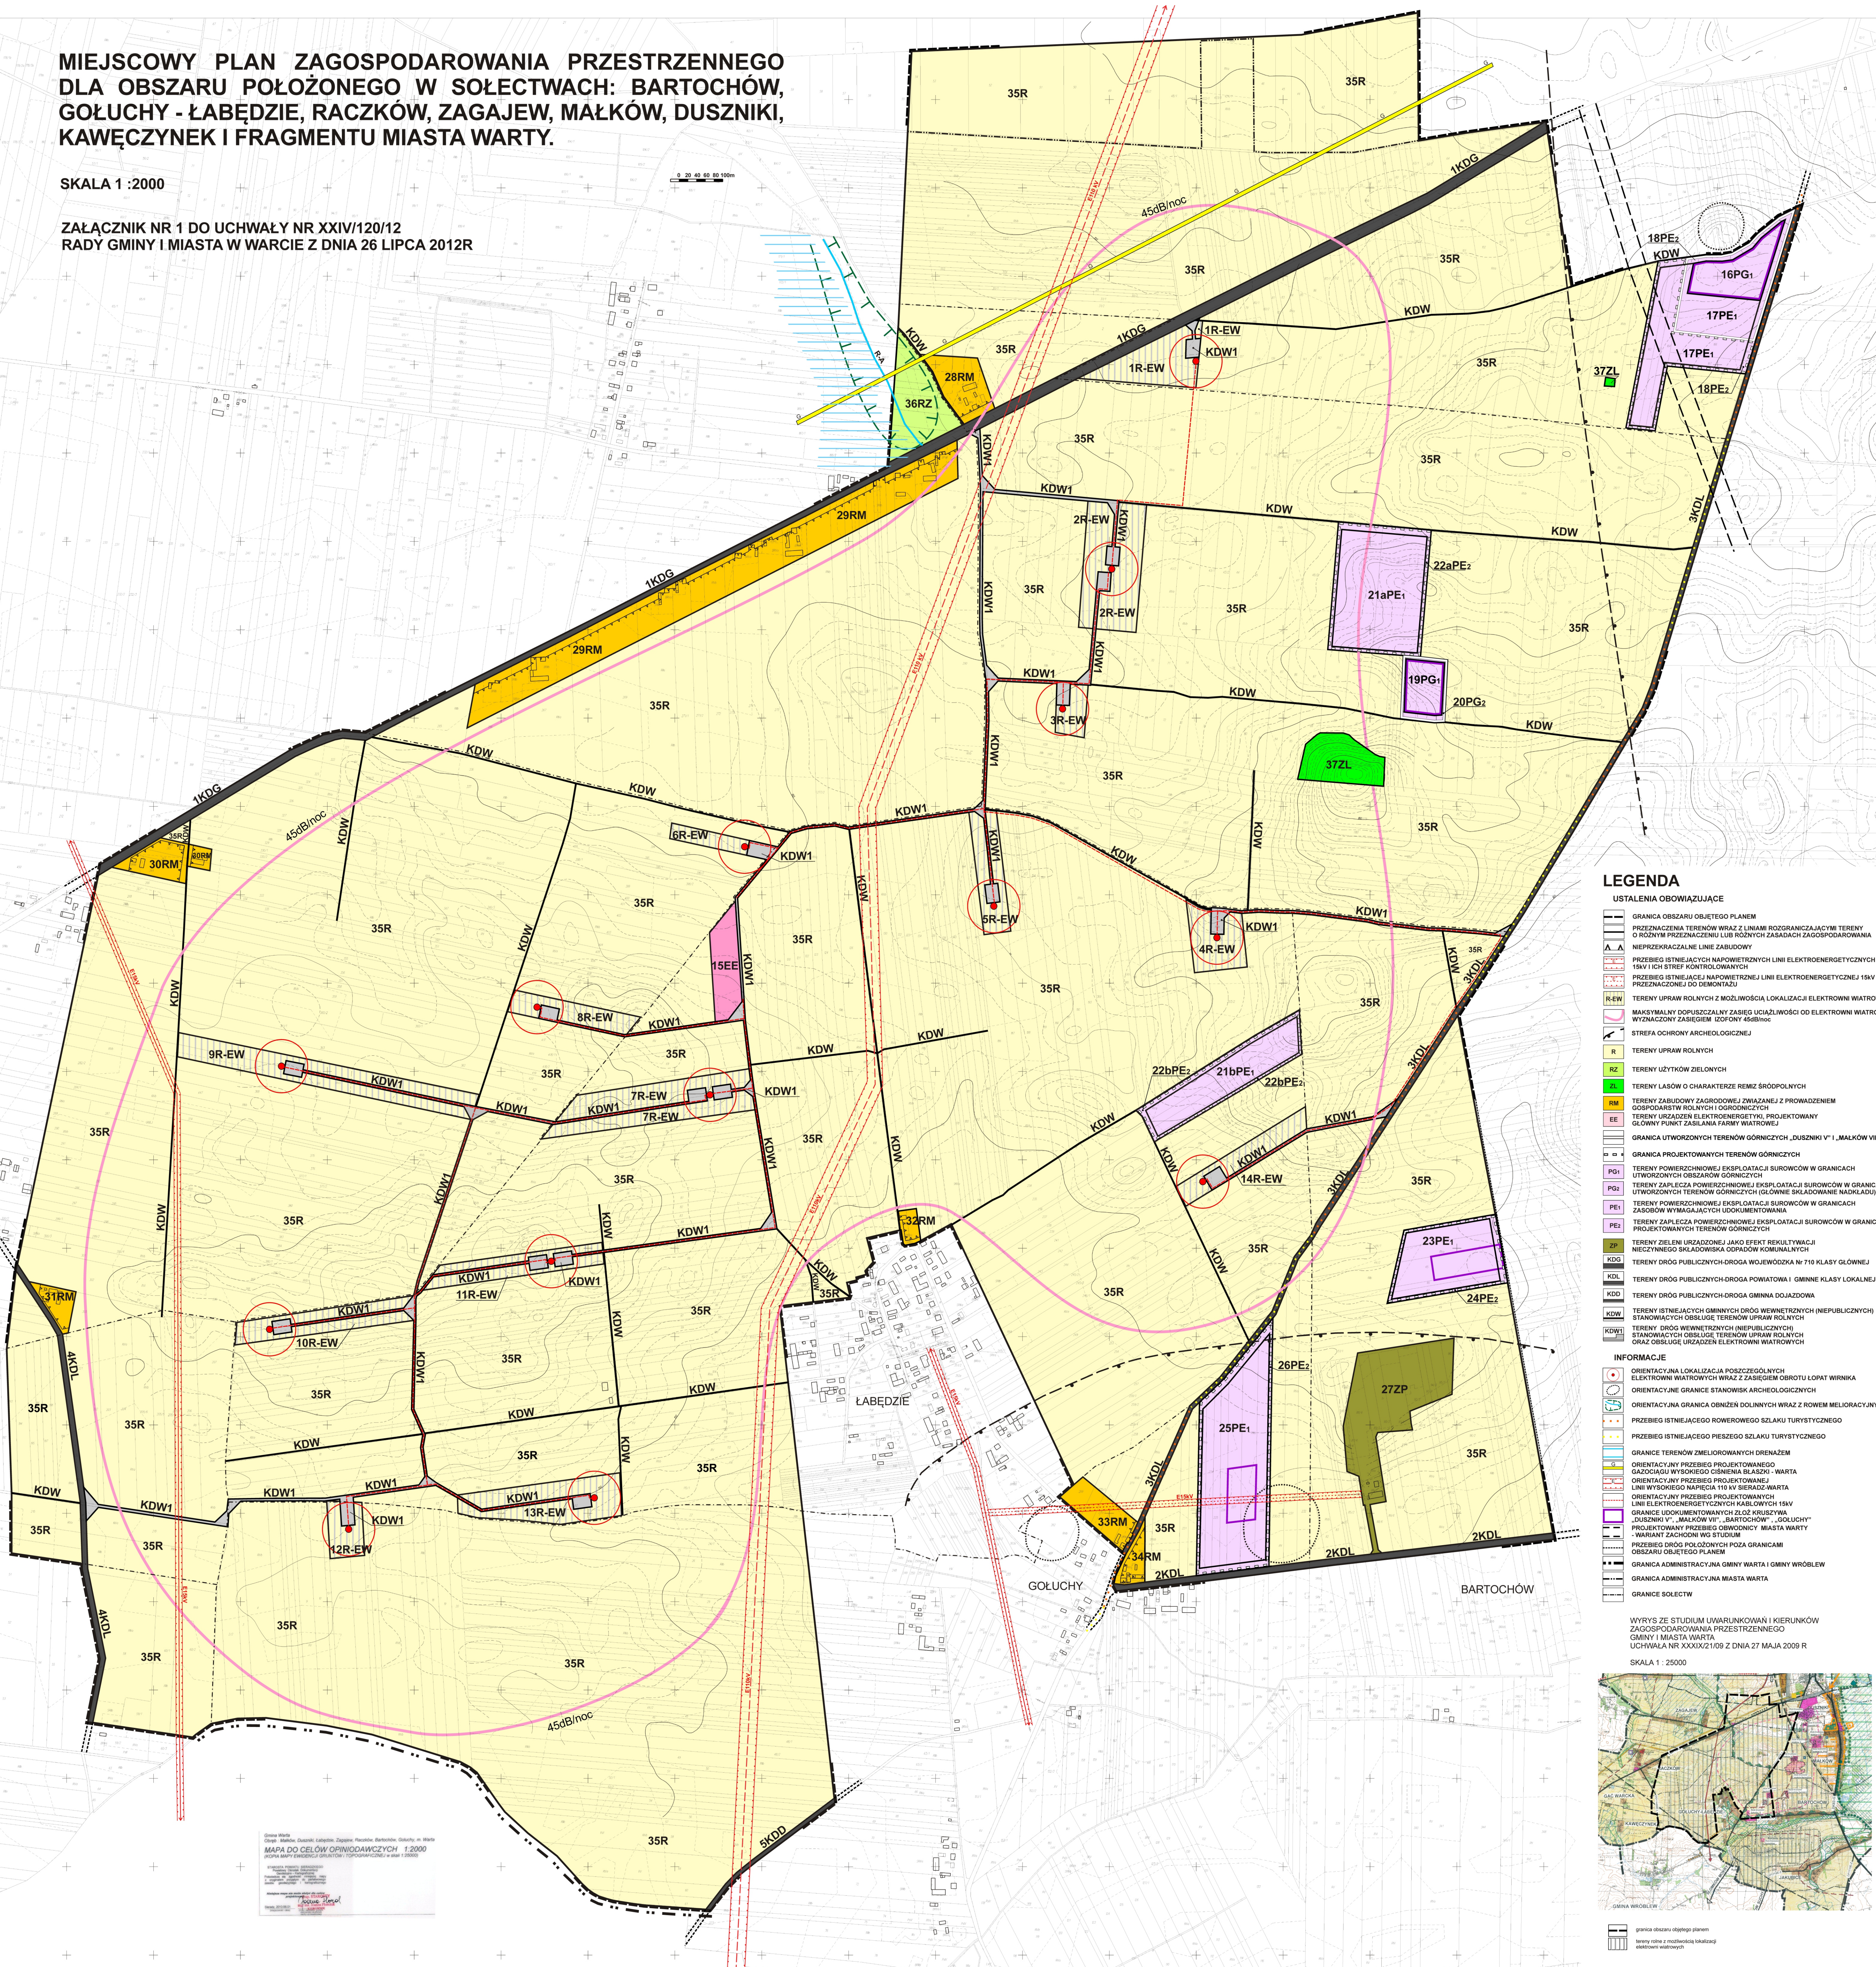

LEGENDA

USTALENIA OGRANICZAJĄCE

- GRANICA OBSZARU PLANU
- PRZELICZENIE TERENÓW WRAZ Z LUBIM ROZGRANICZAJĄCYMI TERENY O RÓŻNYM PRZEZNACZENIU LUB RÓŻNYMI ZASADAMI ZAGOSPODAROWANIA
- NIEPRZEKRACZALNE LINIE ZABUDOWY
- PRZEBIEG IŚNIEJĄCYCH NAPIĘTYCH LINII ELEKTROENERGETYCZNYCH 10KV ICH STREF KONTROLOWANYCH
- PRZEBIEG IŚNIEJĄCYCH NAPIĘTYCH LINII ELEKTROENERGETYCZNYCH 15KV PRZEZNACZONE DO ODBIÓRÓW
- TERENY UPRAW ROLNYCH Z MOŻLIWOŚCIĄ LOKALIZACJI ELEKTROWNI WATROWYCH
- MAKSYMALNY DOPUSZCZALNY ZBIŚRZECIŚCIE LOKALIZACJI ELEKTROWNI WATROWYCH W ZNAMIONOWY ZAKRESIE DŁUGOŚCI ODBIÓRÓW
- STREFA OCHRONY ARCHEOLOGICZNEJ
- TERENY UPRAW ROLNYCH
- TERENY UŻYTKÓW ZIELONICH
- TERENY LASÓW O CHARAKTERZE REMIZ ŚRODOPOLNYCH
- TERENY ZABUDOWY ZAGOSPODAROWAŃ ZWIĄZANE Z PROWADZENIEM GOSPODARSTWA W LASACH (GOSPODARSTWA)
- TERENY PRZEDSIĘWZIĘCIA KONTROLOWANEGO PROJEKTOWANEGO ODBIÓRÓW PUNKT ZAŚLANKA IAWY WATROWEJ
- GRANICA UTWORZONYCH TERENÓW GÓRNICZYCH „DUSZNIKI W” „MAŁKÓW W”
- GRANICA PROJEKTOWANYCH TERENÓW GÓRNICZYCH
- TERENY POWIERSZCZYNOWEJ EKSPLOATACJI SIŁOWNI W GRANICACH UTWORZONYCH OBSZARÓW GÓRNICZYCH
- TERENY SIŁOWNICZEGO POWIERSZCZYNOWEJ EKSPLOATACJI SIŁOWNI W GRANICACH UTWORZONYCH TERENÓW GÓRNICZYCH (GŁÓWNE SKŁADOWNIE NADKLADU)
- TERENY POWIERSZCZYNOWEJ EKSPLOATACJI SIŁOWNI W GRANICACH ZAKRESÓW WYMAJĄCICH SIŁOWNIOWYCH WYKONAWCZYCH
- TERENY ZAPŁACZA POWIERSZCZYNOWEJ EKSPLOATACJI SIŁOWNI W GRANICACH PROJEKTOWANYCH TERENÓW GÓRNICZYCH
- TERENY ZIELENI URZĄDZONEJ JAKO EFEKT REKULTYWACJI
- TERENY NIETYPICZNEGO SKŁADOWNIA ODPADÓW KOMUNALNYCH
- TERENY DRÓG PUBLICZNYCH-DROGA POWIATOWA N 710 KLASY GŁÓWNEJ
- KKL - TERENY DRÓG PUBLICZNYCH-DROGA POWIATOWA I OBNOWE KLASY LOKALNEJ
- KDW - TERENY DRÓG PUBLICZNYCH-DROGA GMINNA DOJAZDOWA
- KDW1 - TERENY IŚNIEJĄCYCH OGRANICZONYCH DRÓG WEWNETRZNYCH (NIEPUBLICZNYCH) STANOWIĄCYCH ODBIÓR W TERENACH UPRAW ROLNYCH ORAZ ODBIÓRZE URZĄDZENIE ELEKTROWNI WATROWYCH

INFORMACJE

- ORIENTACYJNA LOKALIZACJA POZOSTAŁYCH
- ORIENTACYJNE GRANICE STANÓWK ARCHEOLOGICZNYCH
- ORIENTACYJNA GRANICA OBIENIEZ DOLNYCH WRAZ Z RÓWNIEM MELIORACYJNYM
- PRZEBIEG IŚNIEJĄCEGO PRZEŚRĘTOWEGO SZLAKU TURYSTYCZNEGO
- GRANICE TERENÓW ZMIKOROWANYCH ORAZ
- ORIENTACYJNY PRZEBIEG PROJEKTOWANEJ
- GARDCOWY WYKONAWCZY OBIENIEZ DOLNY - WARTA
- ORIENTACYJNY PRZEBIEG PROJEKTOWANEJ
- LINIE ELEKTROENERGETYCZNYCH (KAWĘCZYNEK IAWY
- DOJAZDOWY W” „MAŁKÓW W” „BARTOCHÓW” „GOŁUCHY”
- PROJEKTOWANY PRZEBIEG OGRANICZONYCH MIASTA WARTY
- WARIANT ZACHOWNI W STUDIUM
- PRZEBIEG DRÓG PÓŁCZONYCH PRZEZ GRANICAMI
- OBSZAR OGRANICZONY

WYWYS ZE STUDIUM UMARUNKOWANI I KIERUNKÓW ZAGOSPODAROWANIA PRZESTRZENNEGO GMINY I MIASTA WARTY UCHWAŁA NR XXXIX/109 Z DNIA 27 MAJA 2009 R

SKALA 1 : 25000

Opis: Mapa do celów orzniczych, 1:2000
MIASTO WARTA
Opracowanie: [Firma]